

協理顧問 Consultant
大地工程 / 工程有限公司
建築設計 / 結構工程師事務所
設備工程 / 工業電機技術事務所
機電工程 / 工程有限公司

發章 Stamp

工程名稱 Project
國立臺灣師範大學綜合大樓
10樓新媒體教育資源實驗室
設施改善工程委託設計監造

工程編號 Job No. 500
圖名 Drawing Title
圖書館校區綜合大樓十樓
教育資源實驗室
三面式舞台型式平面配置圖


比例 Scale A1- 1/100 單位 Unit: CM
繪圖 DRAWING 出圖 ISSUED FOR:
校對 REVIEWED 日期 DATE:
校章 APPROVED

圖號 Drawing No. 發章 Sheet No.

ST-3



檔案名稱 Filename

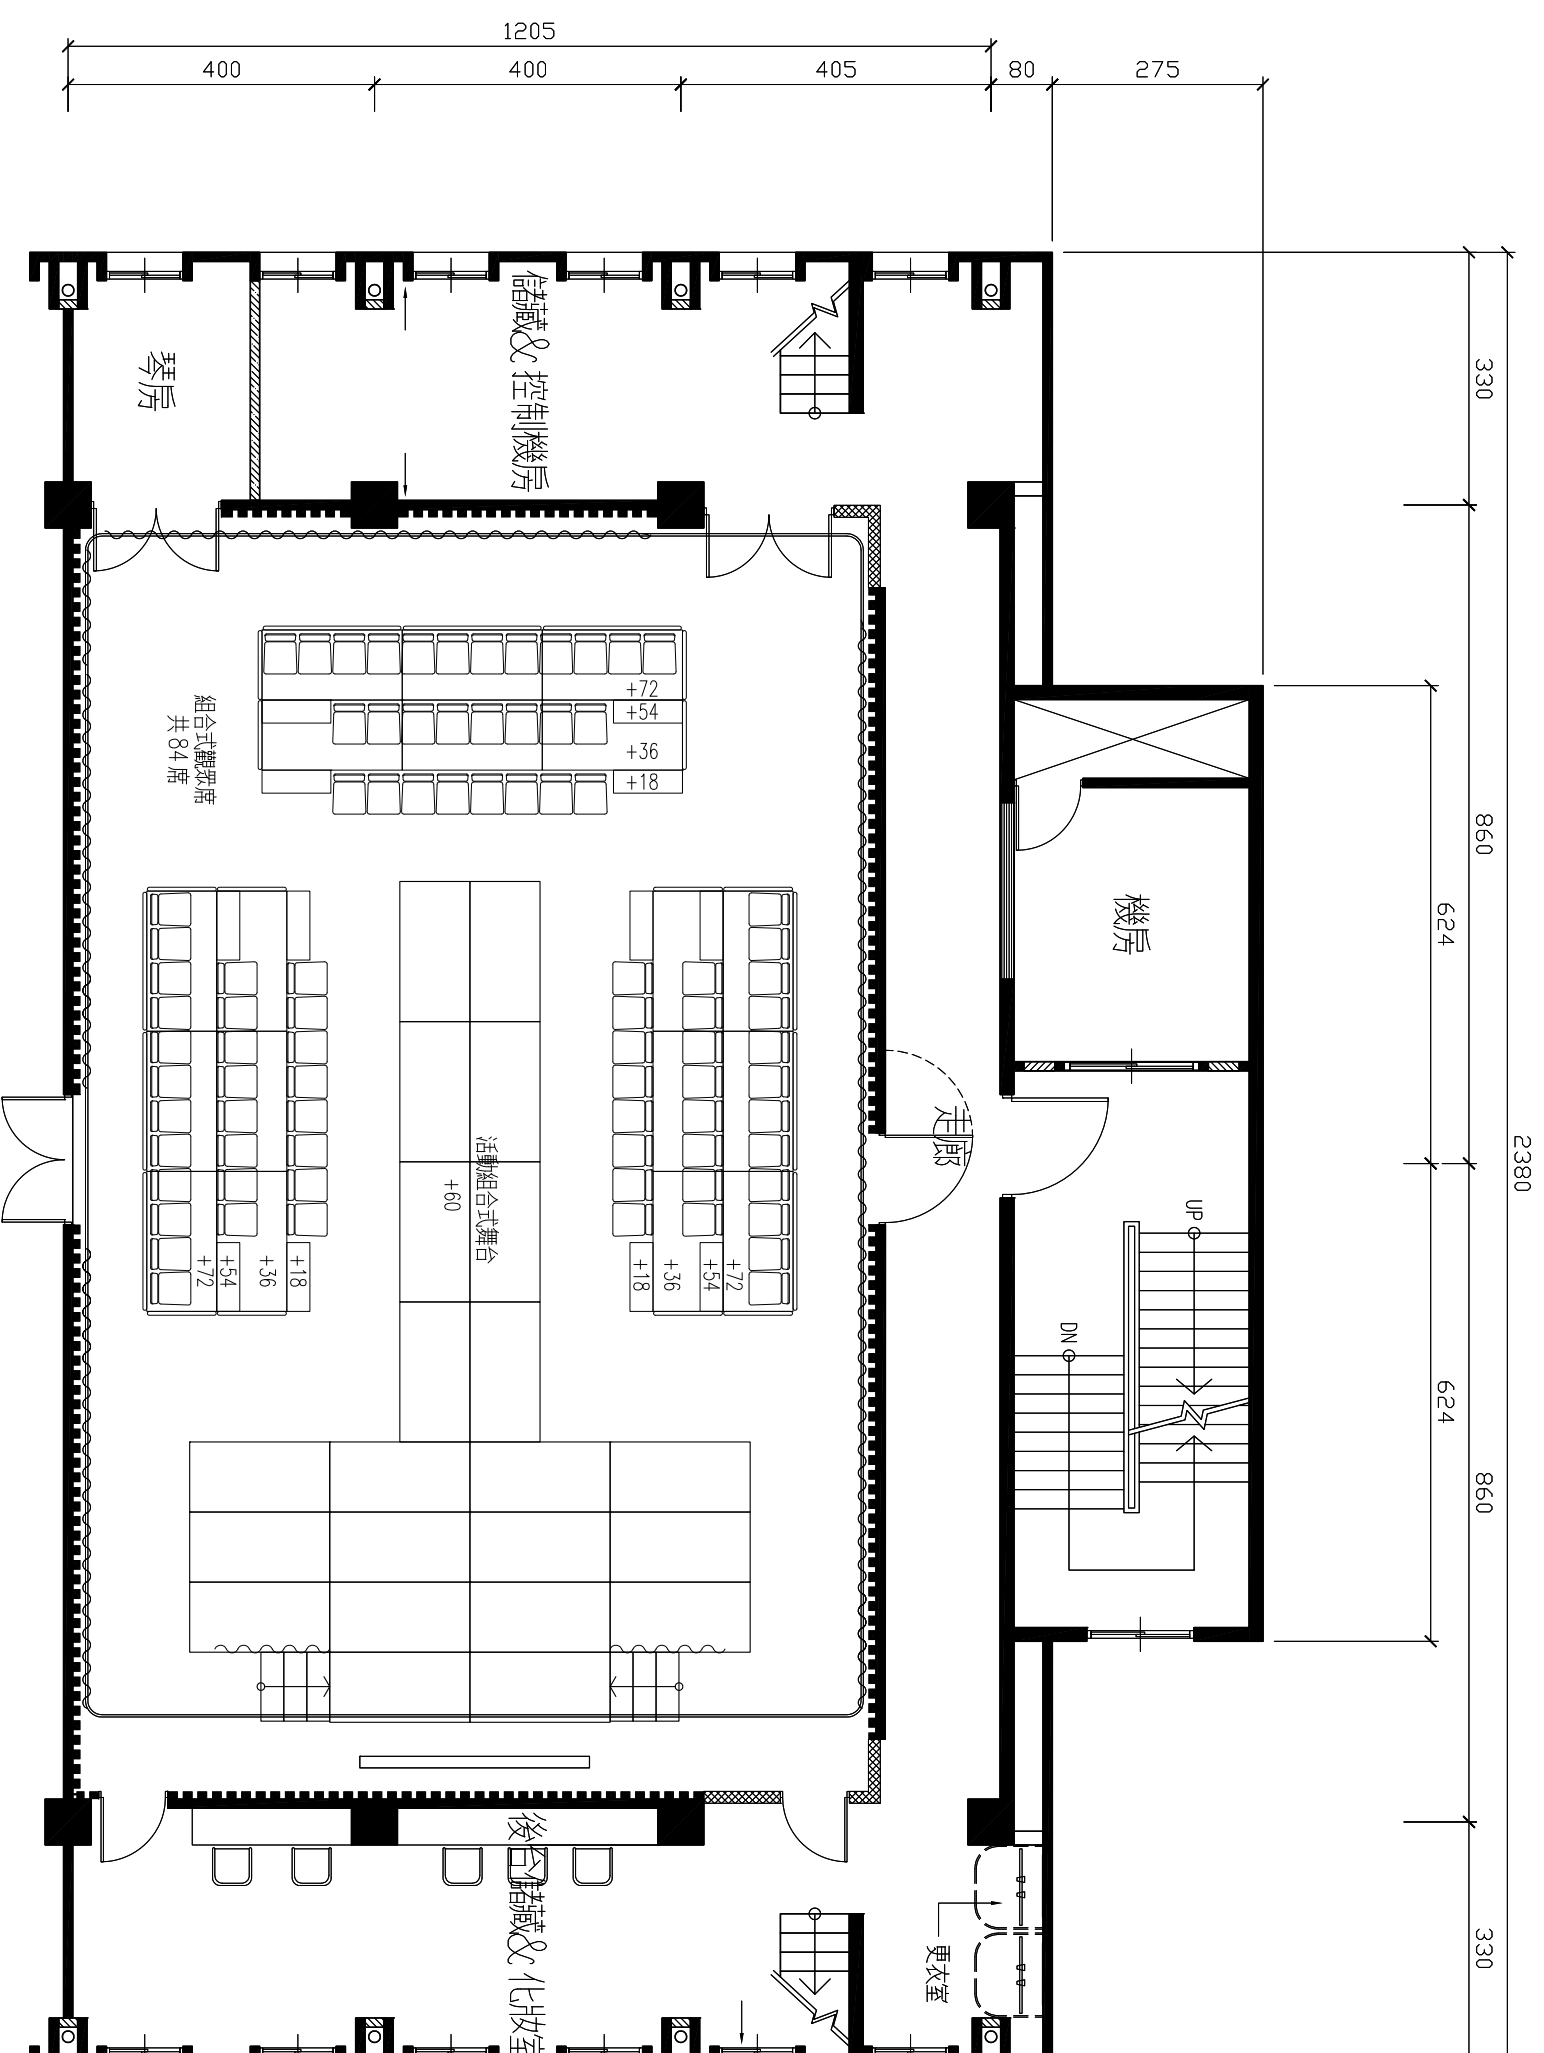

教育資源實驗室 三面式舞台型式平面配置圖 S:1/100