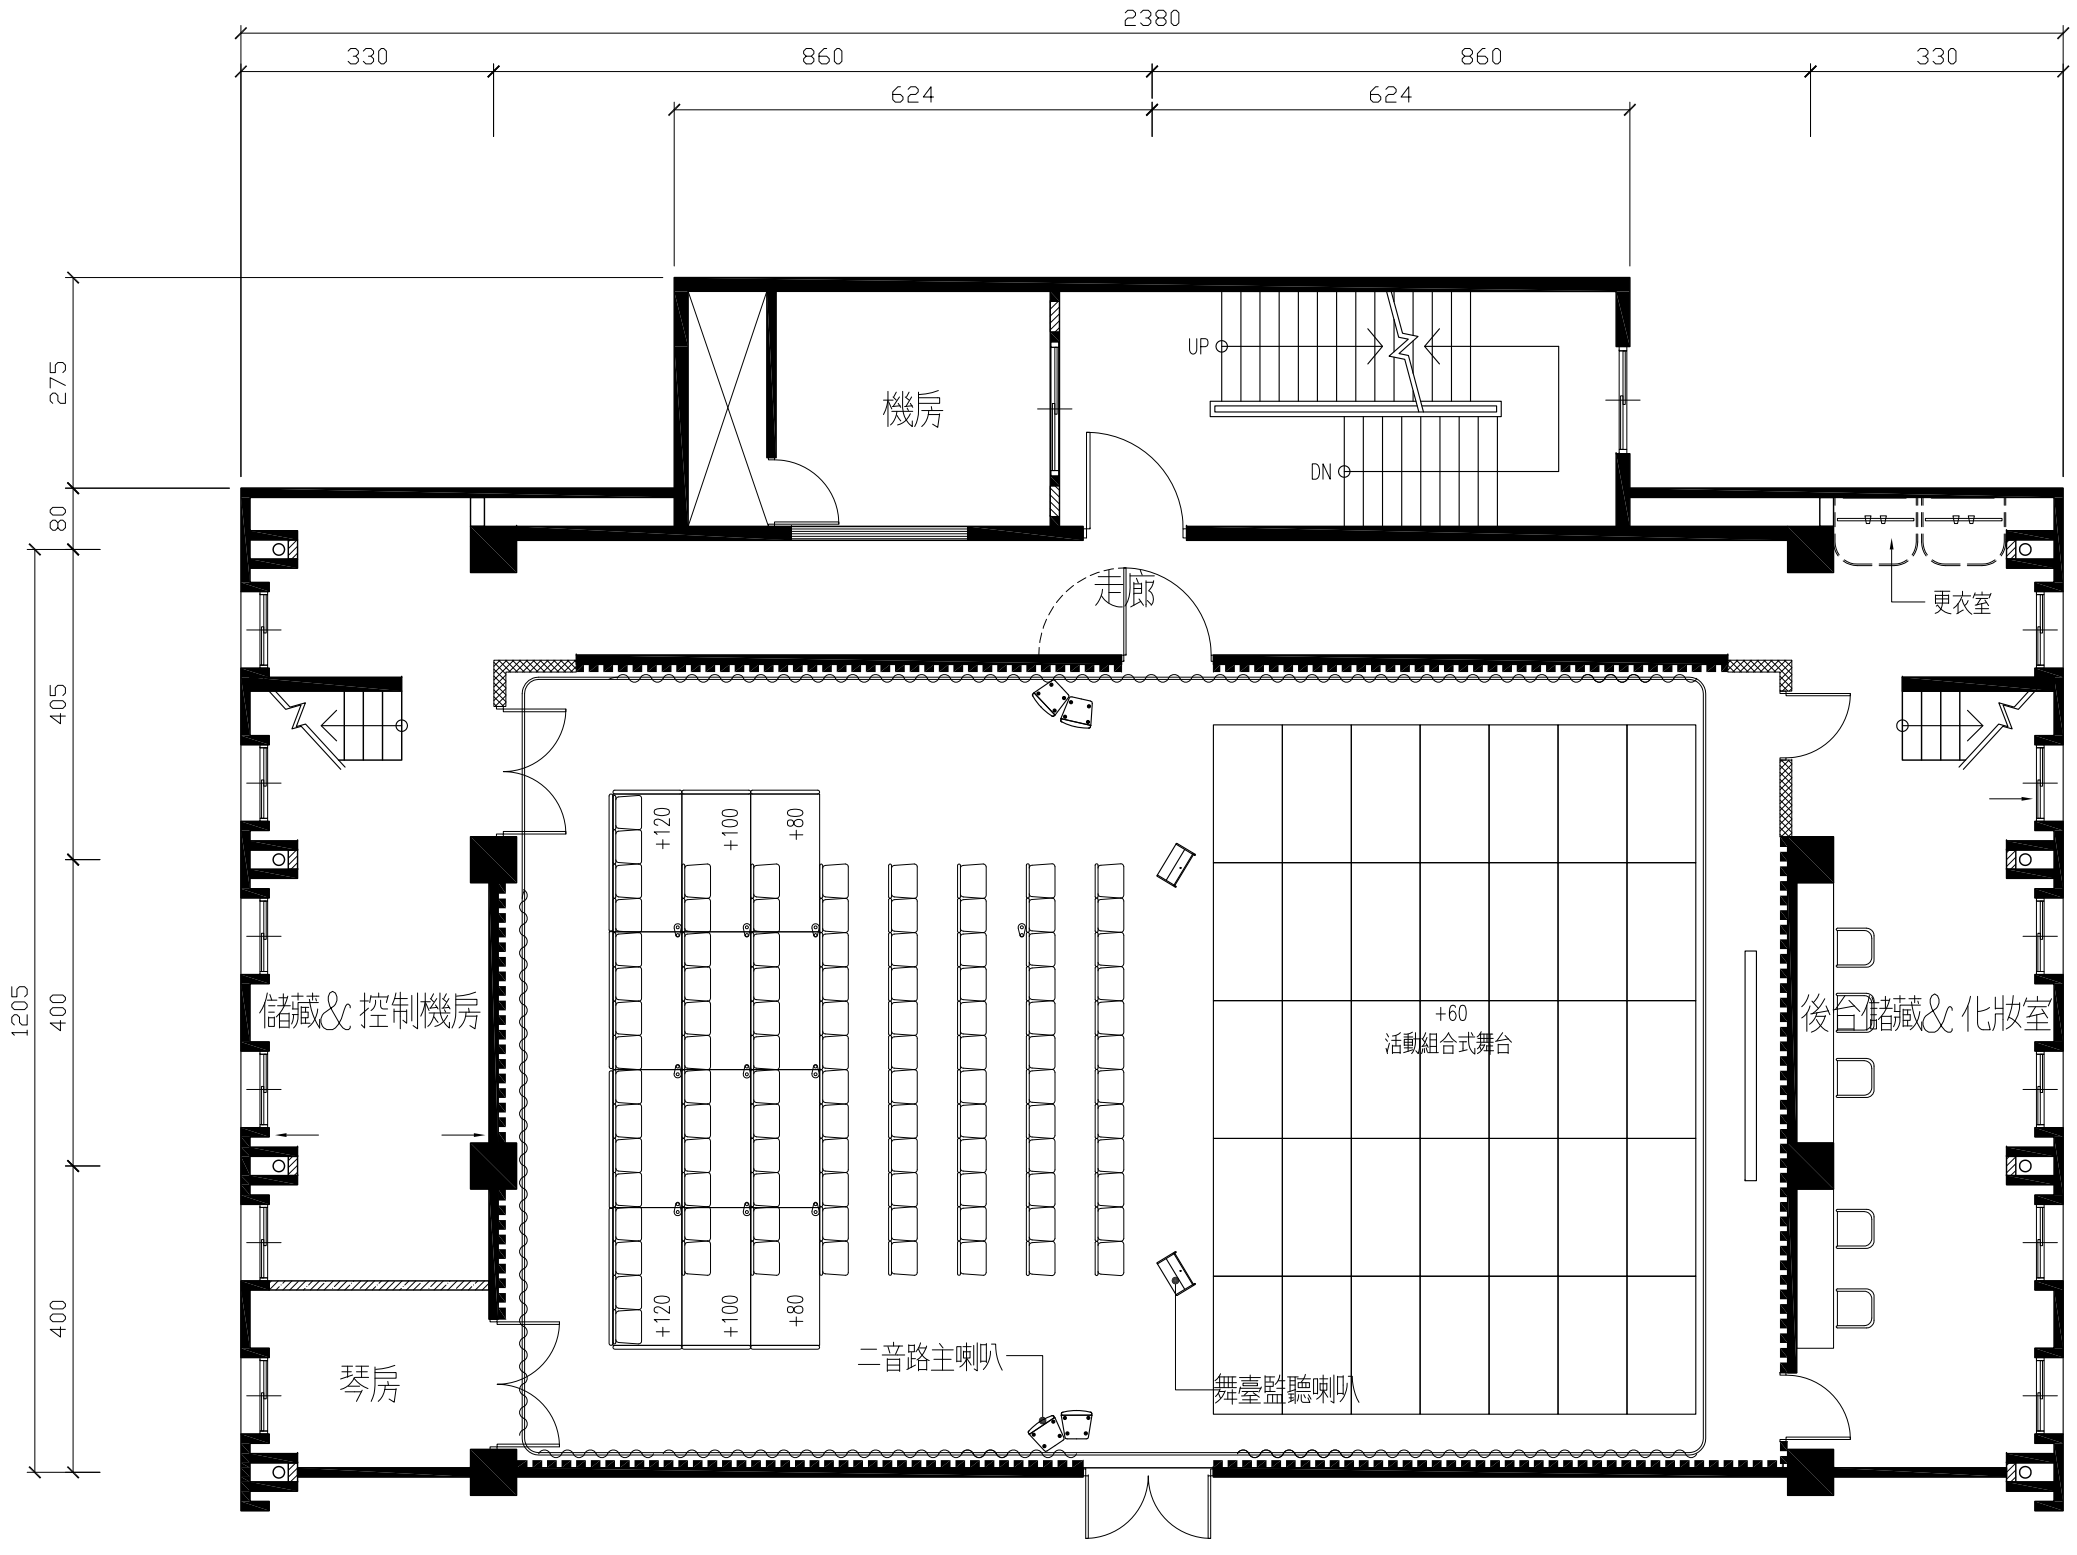

教育資源實驗室　單面式舞台音響平面配置圖　S:1/100

翁鵬傑建築師事務所
P C W A ARCHITECTS & PARTNERS

台北市大安區敦化南路二段一號二樓之一
T=02-27023886 F=02-27026648
EMAIL=WUNG.ARCH@MSA.HINET.NET

圖說修正與備註 Revision & Remark

次別 No.　　日期 Date

協同顧問 Consultant

大地工程 ／ 工程有限公司

結構設計 ／ 結構工程技師事務所

設備工程 ／ 工業電機技師事務所

景觀工程 ／ 工程有限公司

簽章 Stamp

工程名稱 Project

國立臺灣師範大學綜合大樓10樓新媒體教育資源實驗室設施改善工程委託設計監造

工程編號 Job No. 500

圖名 Drawing Title

圖書館校區綜合大樓十樓
教育資源實驗室
單面式舞台音響平面配置圖

比例 Scale: A1~A3= 1/100　單位 Units: cm

繪圖 DRAWN:　出圖 ISSUED FOR:

校對 REVIEWED:

核准 APPROVED:　日期 DATE:

圖號 Drawing No. AU-1　張號 Sheet No.

檔案名稱 Filename