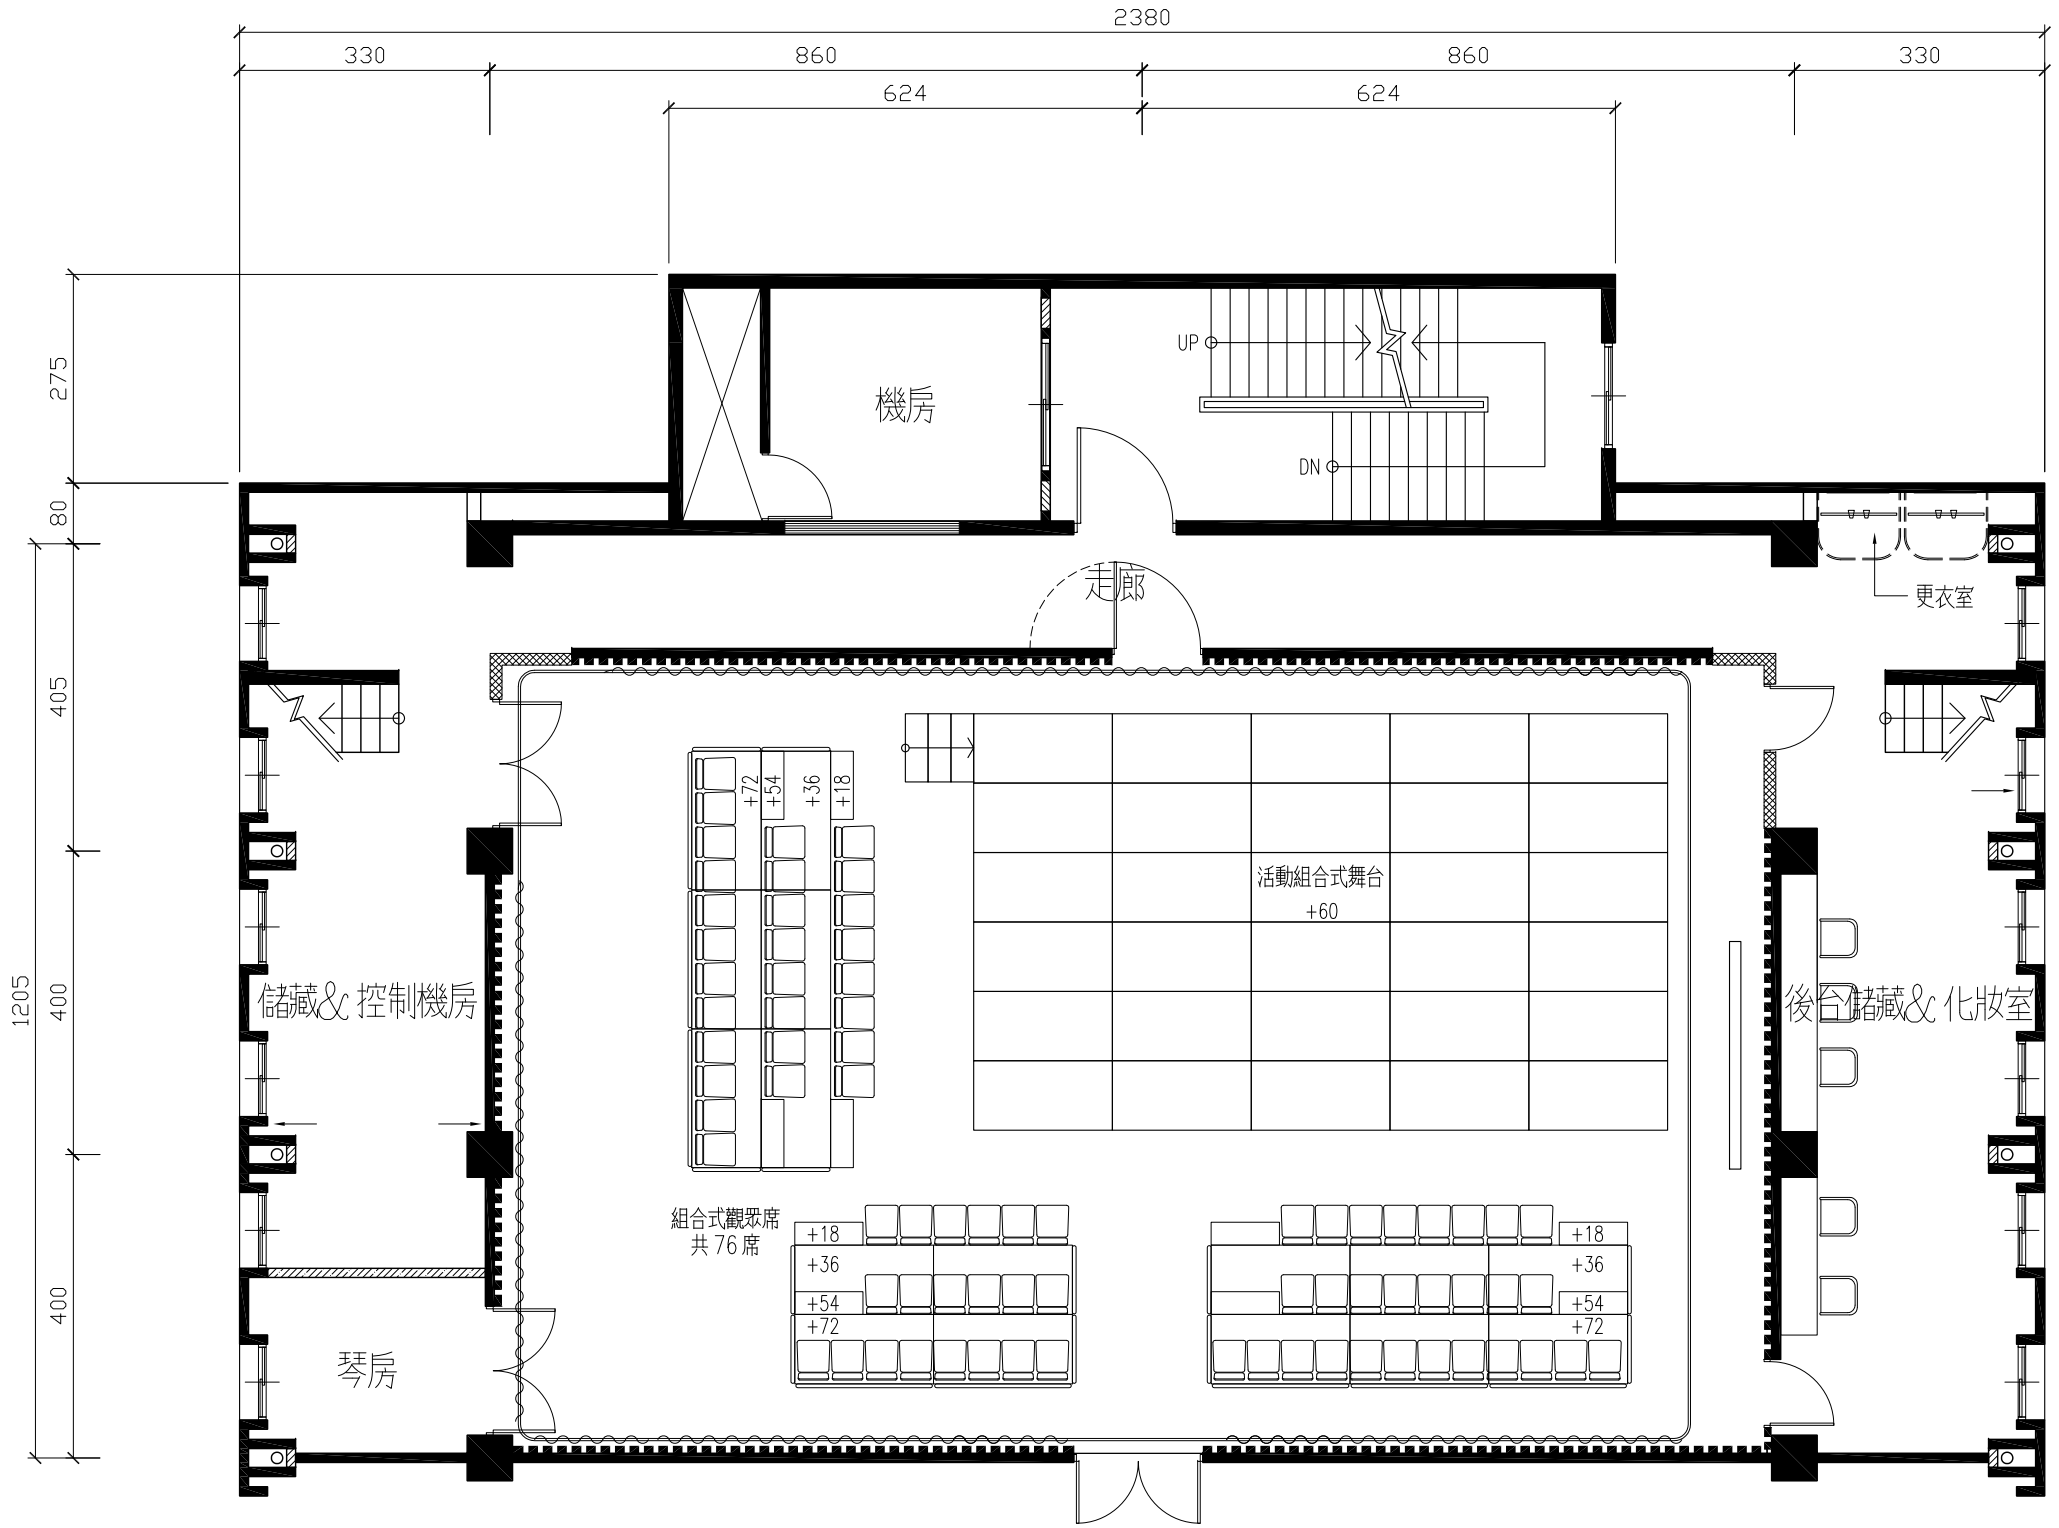

教育資源實驗室　雙面式舞台型式平面配置圖　S:1/100

翁鵬傑建築師事務所
P C W A ARCHITECTS & PARTNERS

台北市大安區敦化南路二段一號二樓之一
T=02-27023886 F=02-27026648
EMAIL=WUNG.ARCH@MSA.HINET.NET

圖說修正與備註 Revision & Remark

次別 No.	日期 Date

協同顧問 Consultant

大地工程 ／ 工程有限公司
結構設計 ／ 結構工程技師事務所
設備工程 ／ 工業電機技師事務所
景觀工程 ／ 工程有限公司

簽章 Stamp

工程名稱 Project

國立臺灣師範大學綜合大樓10樓新媒體教育資源實驗室設施改善工程委託設計監造

工程編號 Job No. 500

圖名 Drawing Title

圖書館校區綜合大樓十樓
教育資源實驗室
雙面式舞台型式平面配置圖

比例 Scale: A1- A3- 1/100 單位 Units: cm

繪圖 DRAWN: 出圖 ISSUED FOR:
校對 REVIEWED:
核准 APPROVED: 日期 DATE:

圖號 Drawing No. ST-2 張號 Sheet No.

檔案名稱 Filename